


6
Capitaine
1600x
1000
220
Indins
230

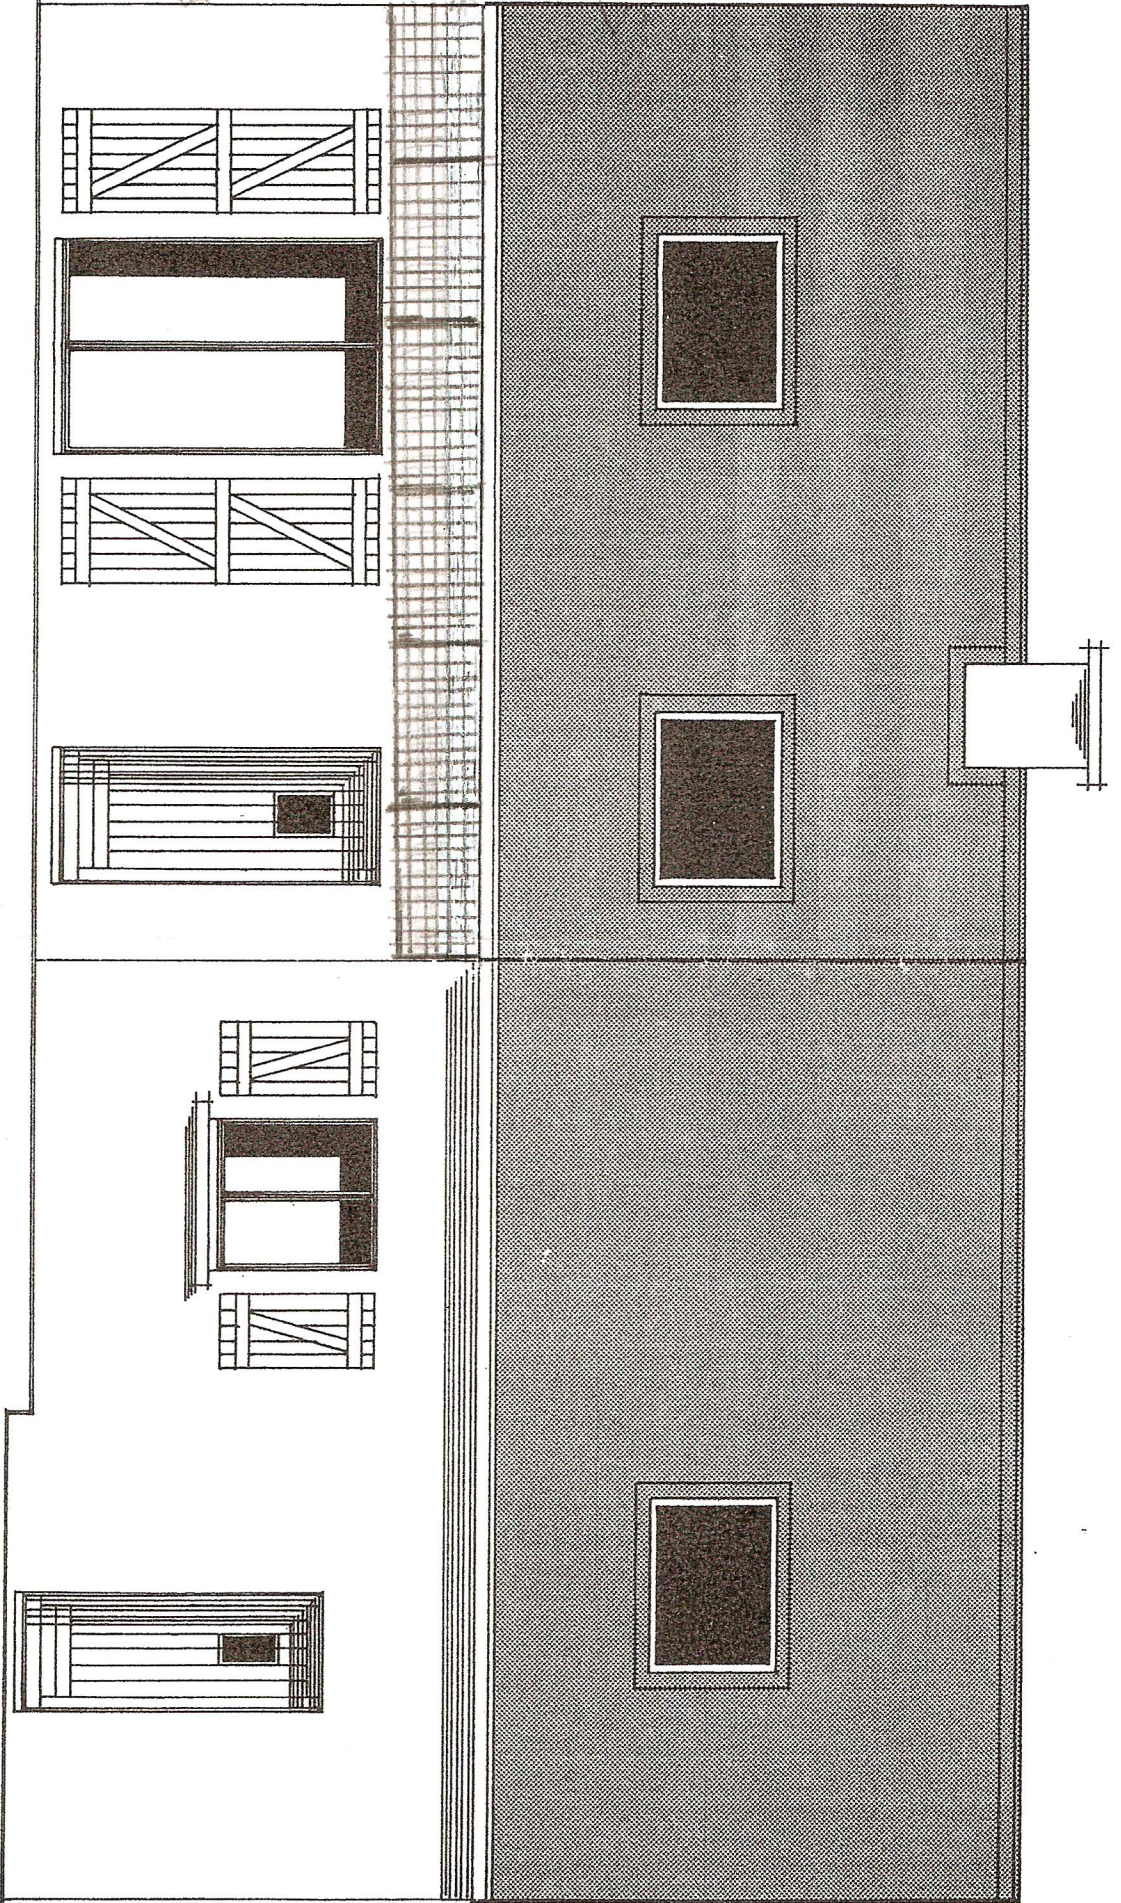

AUVENT J.V.

FAÇADE SUD